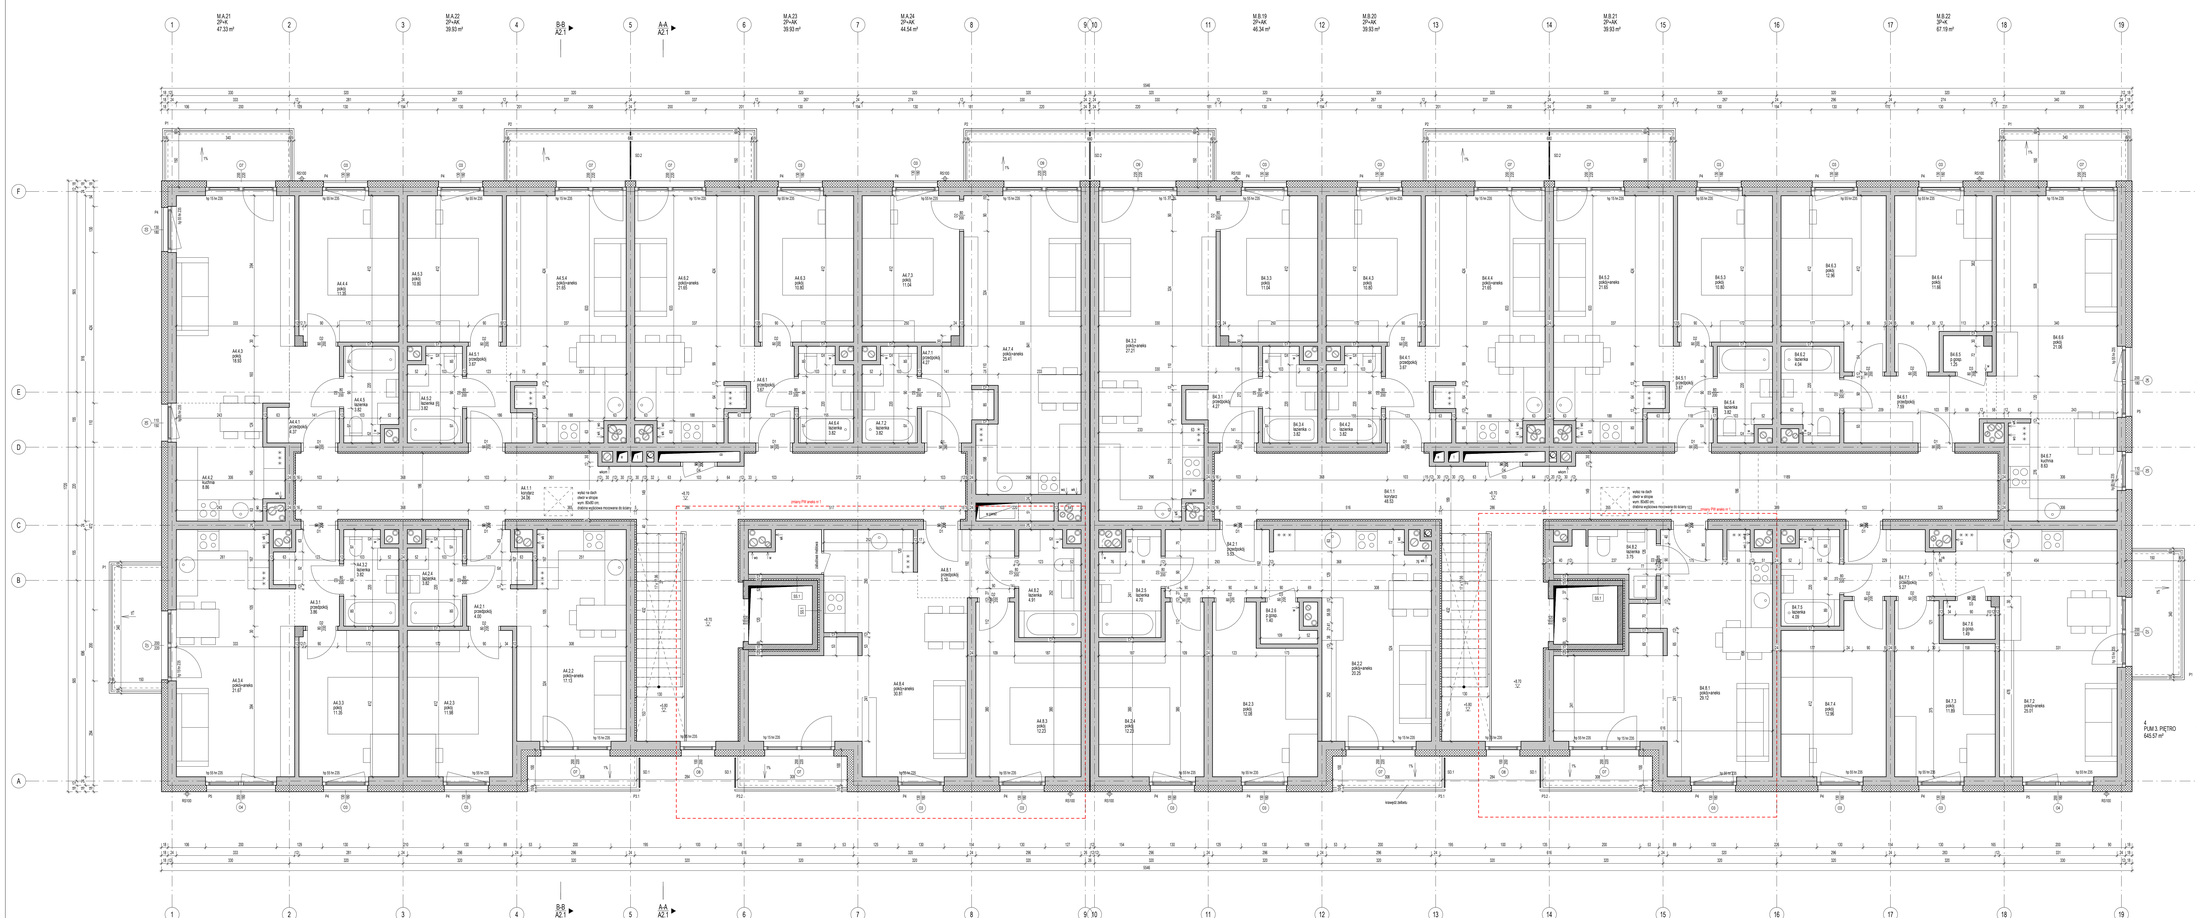

UWAGI:
1. OPIS TECHNICZNY JEST INTEGRALNĄ CZĘŚCIĄ PROJEKTU I STANOWI UZUPEŁNIENIE CZĘŚCI RYSUNKOWEJ.
2. WSZYSTKIE ELEMENTY KONSTRUKCYJNE WYKONAĆ WG. PROJ. KONSTRUKCYJNEGO
3. INSTALACJE WEWNĘTRZNE WYKONAĆ WG. PROJ. INSTALACYJNYCH
4. CZYNIĆ I PODDAWAĆ INSTALACYJNE BEZWZGLĘDNIE KOORDYNOWAĆ Z PROJ. KONSTRUKCJI I INSTALACJI
5. WSZELKIE ZAMÓWIENIENIA STOLARKI I ŚLUSARKI BEZWZGLĘDNIE SPRAWDZIĆ NA MIEJSCU I WYMIARY OTWORÓW WYMIARY OTWORÓW OKIENNYCH I DOSTOSOWAĆ DO WYMAGAŃ WYBRANEGO PRODUCENTA
6. WSZYSTKIE SYSTEMOWE ROZWIĄZANIA DETALI WYKONAĆ ZGODNIE ZE SZTUKĄ BUDOWLANĄ.
7. IZOLACJE PIONOWE I POZIOME WYKONAĆ ZGODNIE ZE SZTUKĄ BUDOWLANĄ, ZAPEWNIAJĄC CIĄGŁOŚĆ IZOLACJI
8. WSZELKIE MATERIAŁY UŻYTE W PRZEJŚCIE, ROZWIĄZANIA TECHNICZNE I URZĄDZENIA MUSZĄ BYĆ ZGODNE Z OBOWIĄZUJĄCYMI PRZEPISAMI PPOŻ. ISMP. POSIADAĆ DOPUSZCZENIE JEDNOSTKI AKREDYTACYJNEJ DO STOSOWANIA W BUDOWNICTWIE
9. ZMIANY MATERIAŁÓW BUDOWLANYCH, WYROBÓW BUDOWLANYCH, TECHNOLOGII CZY URZĄDZEŃ MUSZĄ BYĆ WPROWADZANE JEDYNIE ZA PISEMNĄ ZGODĄ AUTORA PROJEKTU.

S5.1 - ściana szybu windowego
bloczki Silka E24 — 24 cm
bloczki Silka E8 — 8 cm
tynk wewnętrzny gipsowy — 1.5 cm

S5.2 - ściana szybu windowego
bloczki Silka E24 — 24 cm
wełna mineralna twarda — 5 cm
bloczki Silka E12 — 12 cm
tynk wewnętrzny gipsowy — 1.5 cm

SZ.1 - ściana zewnętrzna 30 cm nad terenem
tynk zewnętrzny
styropian fasadowy EPS050 036 — 18 cm
bloczki Silka E24 — 24 cm
tynk wewnętrzny gipsowy — 1.5 cm

SZ.2 - ściana zewnętrzna 30 cm nad terenem
płytki klinkierowe w systemie Styrotrel
(płytka+5 cm styropianu)
styropian fasadowy EPS050 032 — 7.5 cm
bloczki Silka E24 — 24 cm
tynk wewnętrzny gipsowy — 1.5 cm

SZ.3 - ściana zewnętrzna attyki
tynk zewnętrzny
styropian fasadowy EPS050 032 — 18 cm
bloczki Silka E24 — 24 cm
styropian fasadowy EPS050 032 — 10 cm
tynk wewnętrzny

SZ.4 - ściana zewnętrzna obudowa kominów
tynk zewnętrzny
styropian fasadowy EPS050 032 — 8 cm
bloczki Silka E12 — 12 cm

SW.1 - ściana mieszkanie / klatka schodowa
tynk wewnętrzny gipsowy — 1.5 cm
bloczki Silka E24 — 24 cm
wełna mineralna — 5 cm
tynk wewnętrzny gipsowy — 1.5 cm

SW.2 - ściana mieszkanie / mieszkanie
tynk wewnętrzny gipsowy — 1.5 cm
bloczki Silka E24 — 24 cm
tynk wewnętrzny gipsowy — 1.5 cm

SW.3 - ściana wewnętrzna nośna
tynk wewnętrzny gipsowy — 1.5 cm
bloczki Silka E24 — 24 cm
tynk wewnętrzny gipsowy — 1.5 cm

SW.4 - ściana działowa
tynk wewnętrzny gipsowy — 1.5 cm
bloczki Silka E12 — 12 cm
tynk wewnętrzny gipsowy — 1.5 cm

a r +
pracownia projektowa
arkadiusz rucki
ul. bogusiaka 10/1
70-395 szczecin
tel.: 606 852928
e-mail: biuro@ar-plus.pl

inwestycja
Dwa budynki mieszkalne wielorodzinne wraz z zagospodarowaniem terenu oraz niezbędną infrastrukturą techniczną

adres
Mierzyn, ul. Spółdzielców

zamawiający
Krzysztof Turbaczewski
ul. Św. Ducha 5a/14
70-205 Szczecin

projektował
mgr inż. arch. Arkadiusz Rucki
upr. nr 25/ZPOIA/OKK/2016
specjalność: architektoniczna

sprawdził

opracował
mgr inż. arch. Małgorzata Rucka
upr. nr 25/ZPOIA/OKK/2016
specjalność: architektoniczna

rysunek
Budynek nr 1 Rzut 3. piętra

nr rysunku | A1.5
skala | 1 : 50
fazy | PW
branża | Architektoniczna
nr proj. | 075
data | 17.07.2023