


- LEGENDA
- OPIS TECHNICZNY JEST INTEGRALNĄ CZĘŚCIĄ PROJEKTU I STANOWI UZUPELNIENIE CZĘŚCI RYSUNKOWEJ
 - WIEKOSTYWE ELEMENTY KONSTRUKCYJNE WYKONAC WSG. PROJ. KONSTRUKCYJNEGO
 - INSTALACJE WEWNĘTRZNE WYKONAC WSG. PROJ. INSTALACYJNYCH

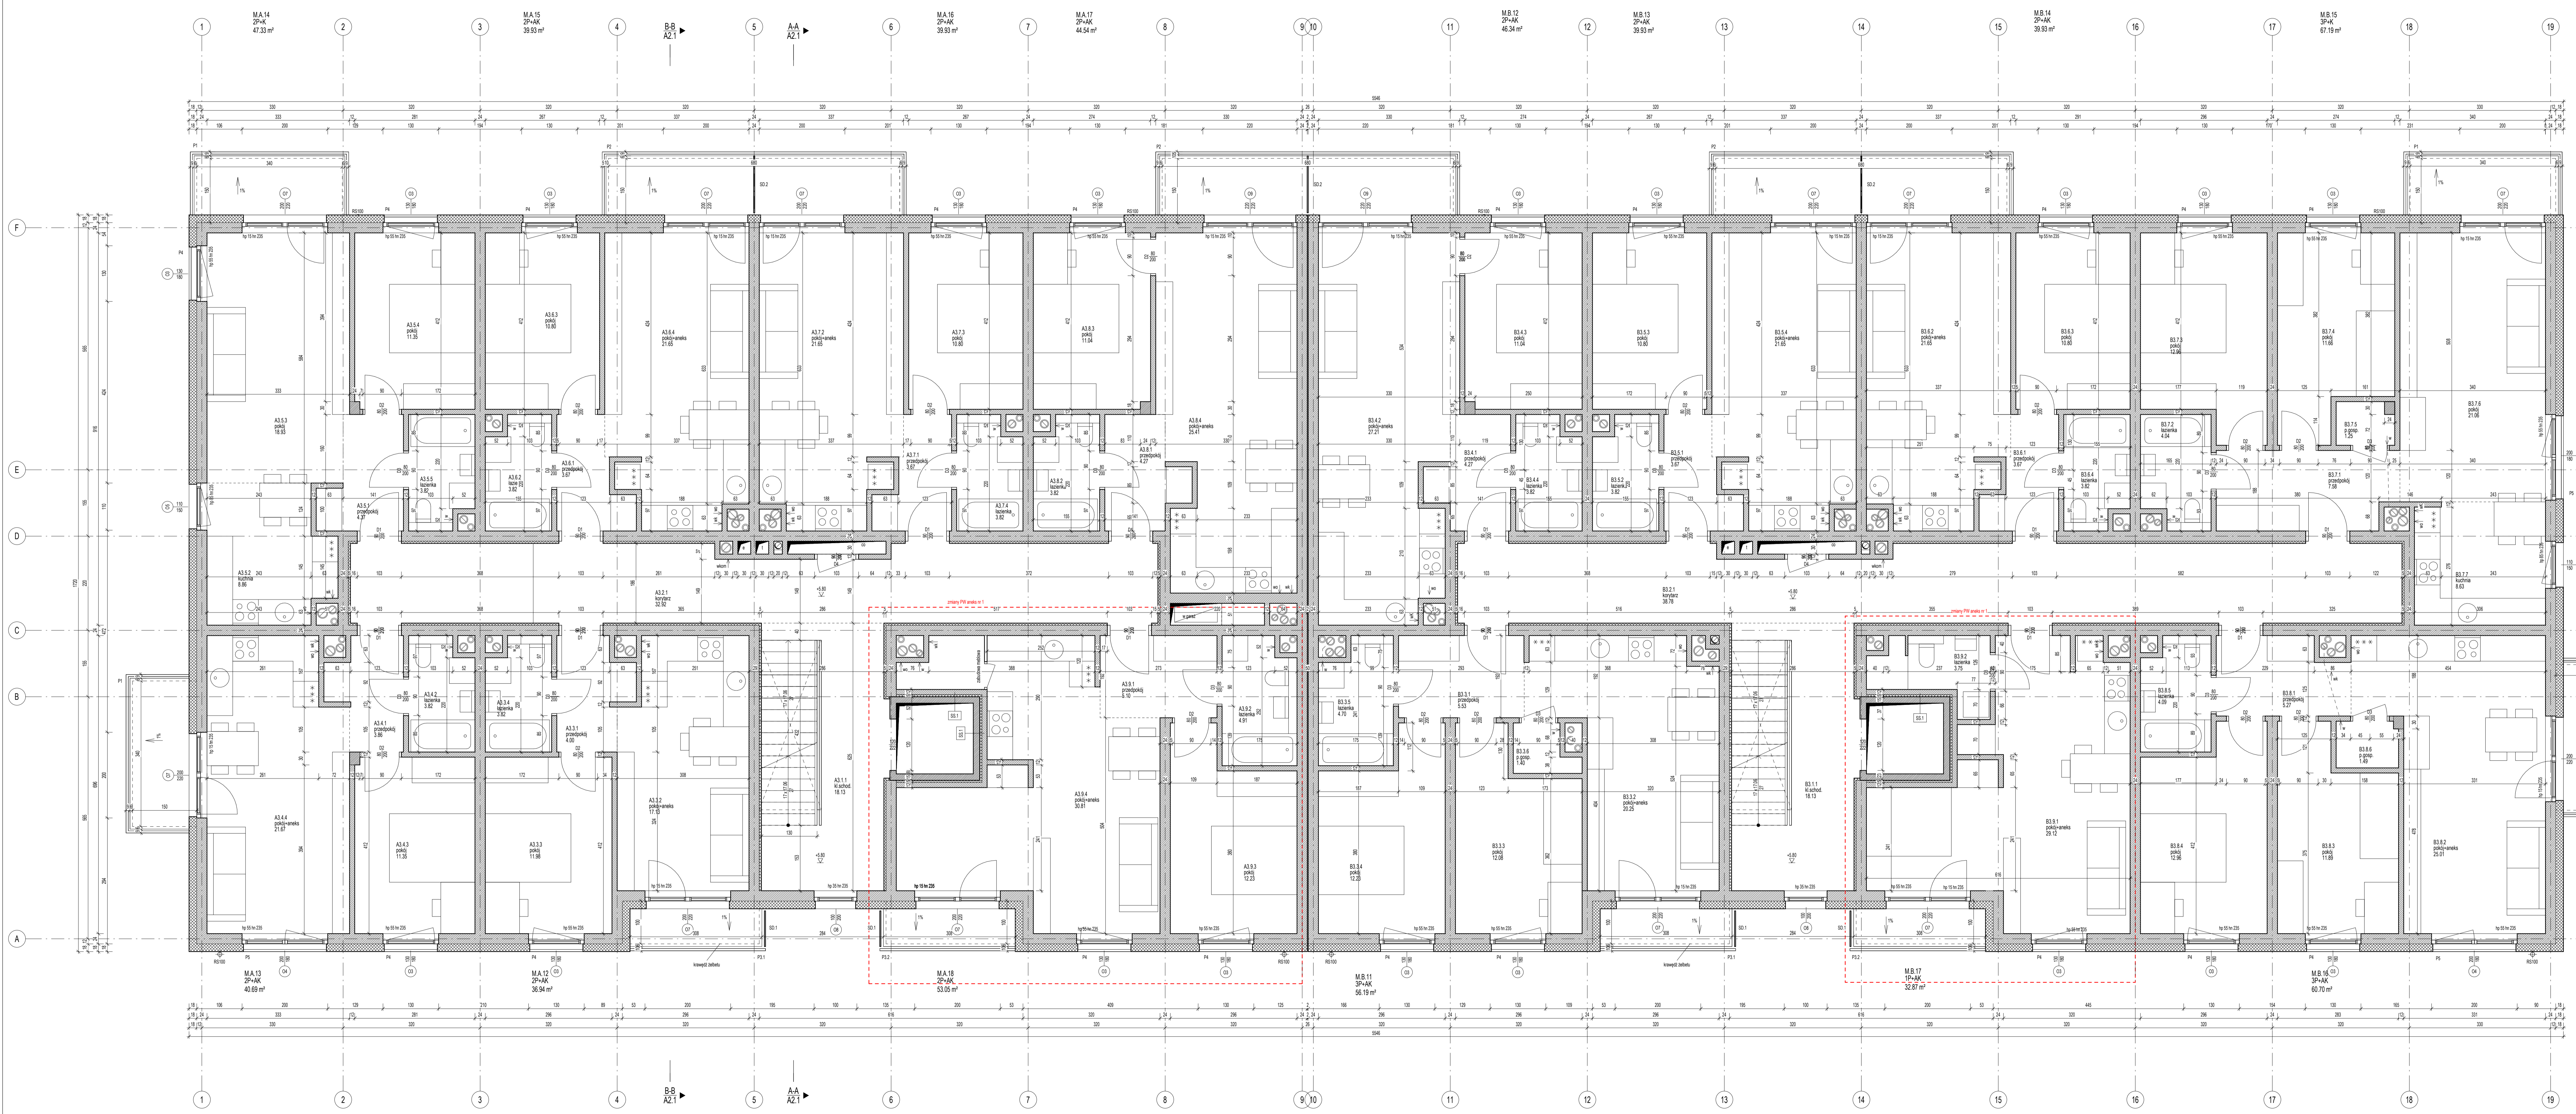


ar+

pracownia projektowa
architektura
ul. Bogumiły 10/1
70-365 Szczecin
tel.: 606 852928
e-mail: biuro@ar-plus.pl

temat
Dwa budynki mieszkalne
wielostanowe wraz z
zapozasadowaniem terenu
oraz niezbędną infrastrukturą
techniczną

adres
Mierzyn, ul. Spółdzielców

zamawiający
Krajgosp. Turbaczowski
ul. Św. Ducha 5a/1.8
70-205 Szczecin

projektant
mgr inż. arch. Arkadiusz Rucki
ul. ul. 25/200A OKA/2016
specjalność architektoniczna

adres
mgr inż. arch. Małgorzata Rucka
ul. ul. 25/200A/2016
specjalność architektoniczna

**Budynek nr 1 Rzut
2. piętra**

nr rysunku
A1.4

skala
1 : 50

tytuł
PW

branża
Architektoniczna

nr projektu
075

data
17.07.2023

3
RUM.2 PIĘTRO
646,50 m²